

# N O W O M I E J S K A



nr lokalu

M25

piętro


2

|                               |       |
|-------------------------------|-------|
| 3.23. korytarz                | 6,35  |
| 3.24. łazienka                | 4,90  |
| 3.25. sypialnia               | 13,72 |
| 3.26. sypialnia               | 9,40  |
| 3.27. pokój dzienny z kuchnią | 23,55 |

powierzchnia (m2)

57,92

przedstawiona wizualizacja nie jest oferta w rozumieniu K.C.

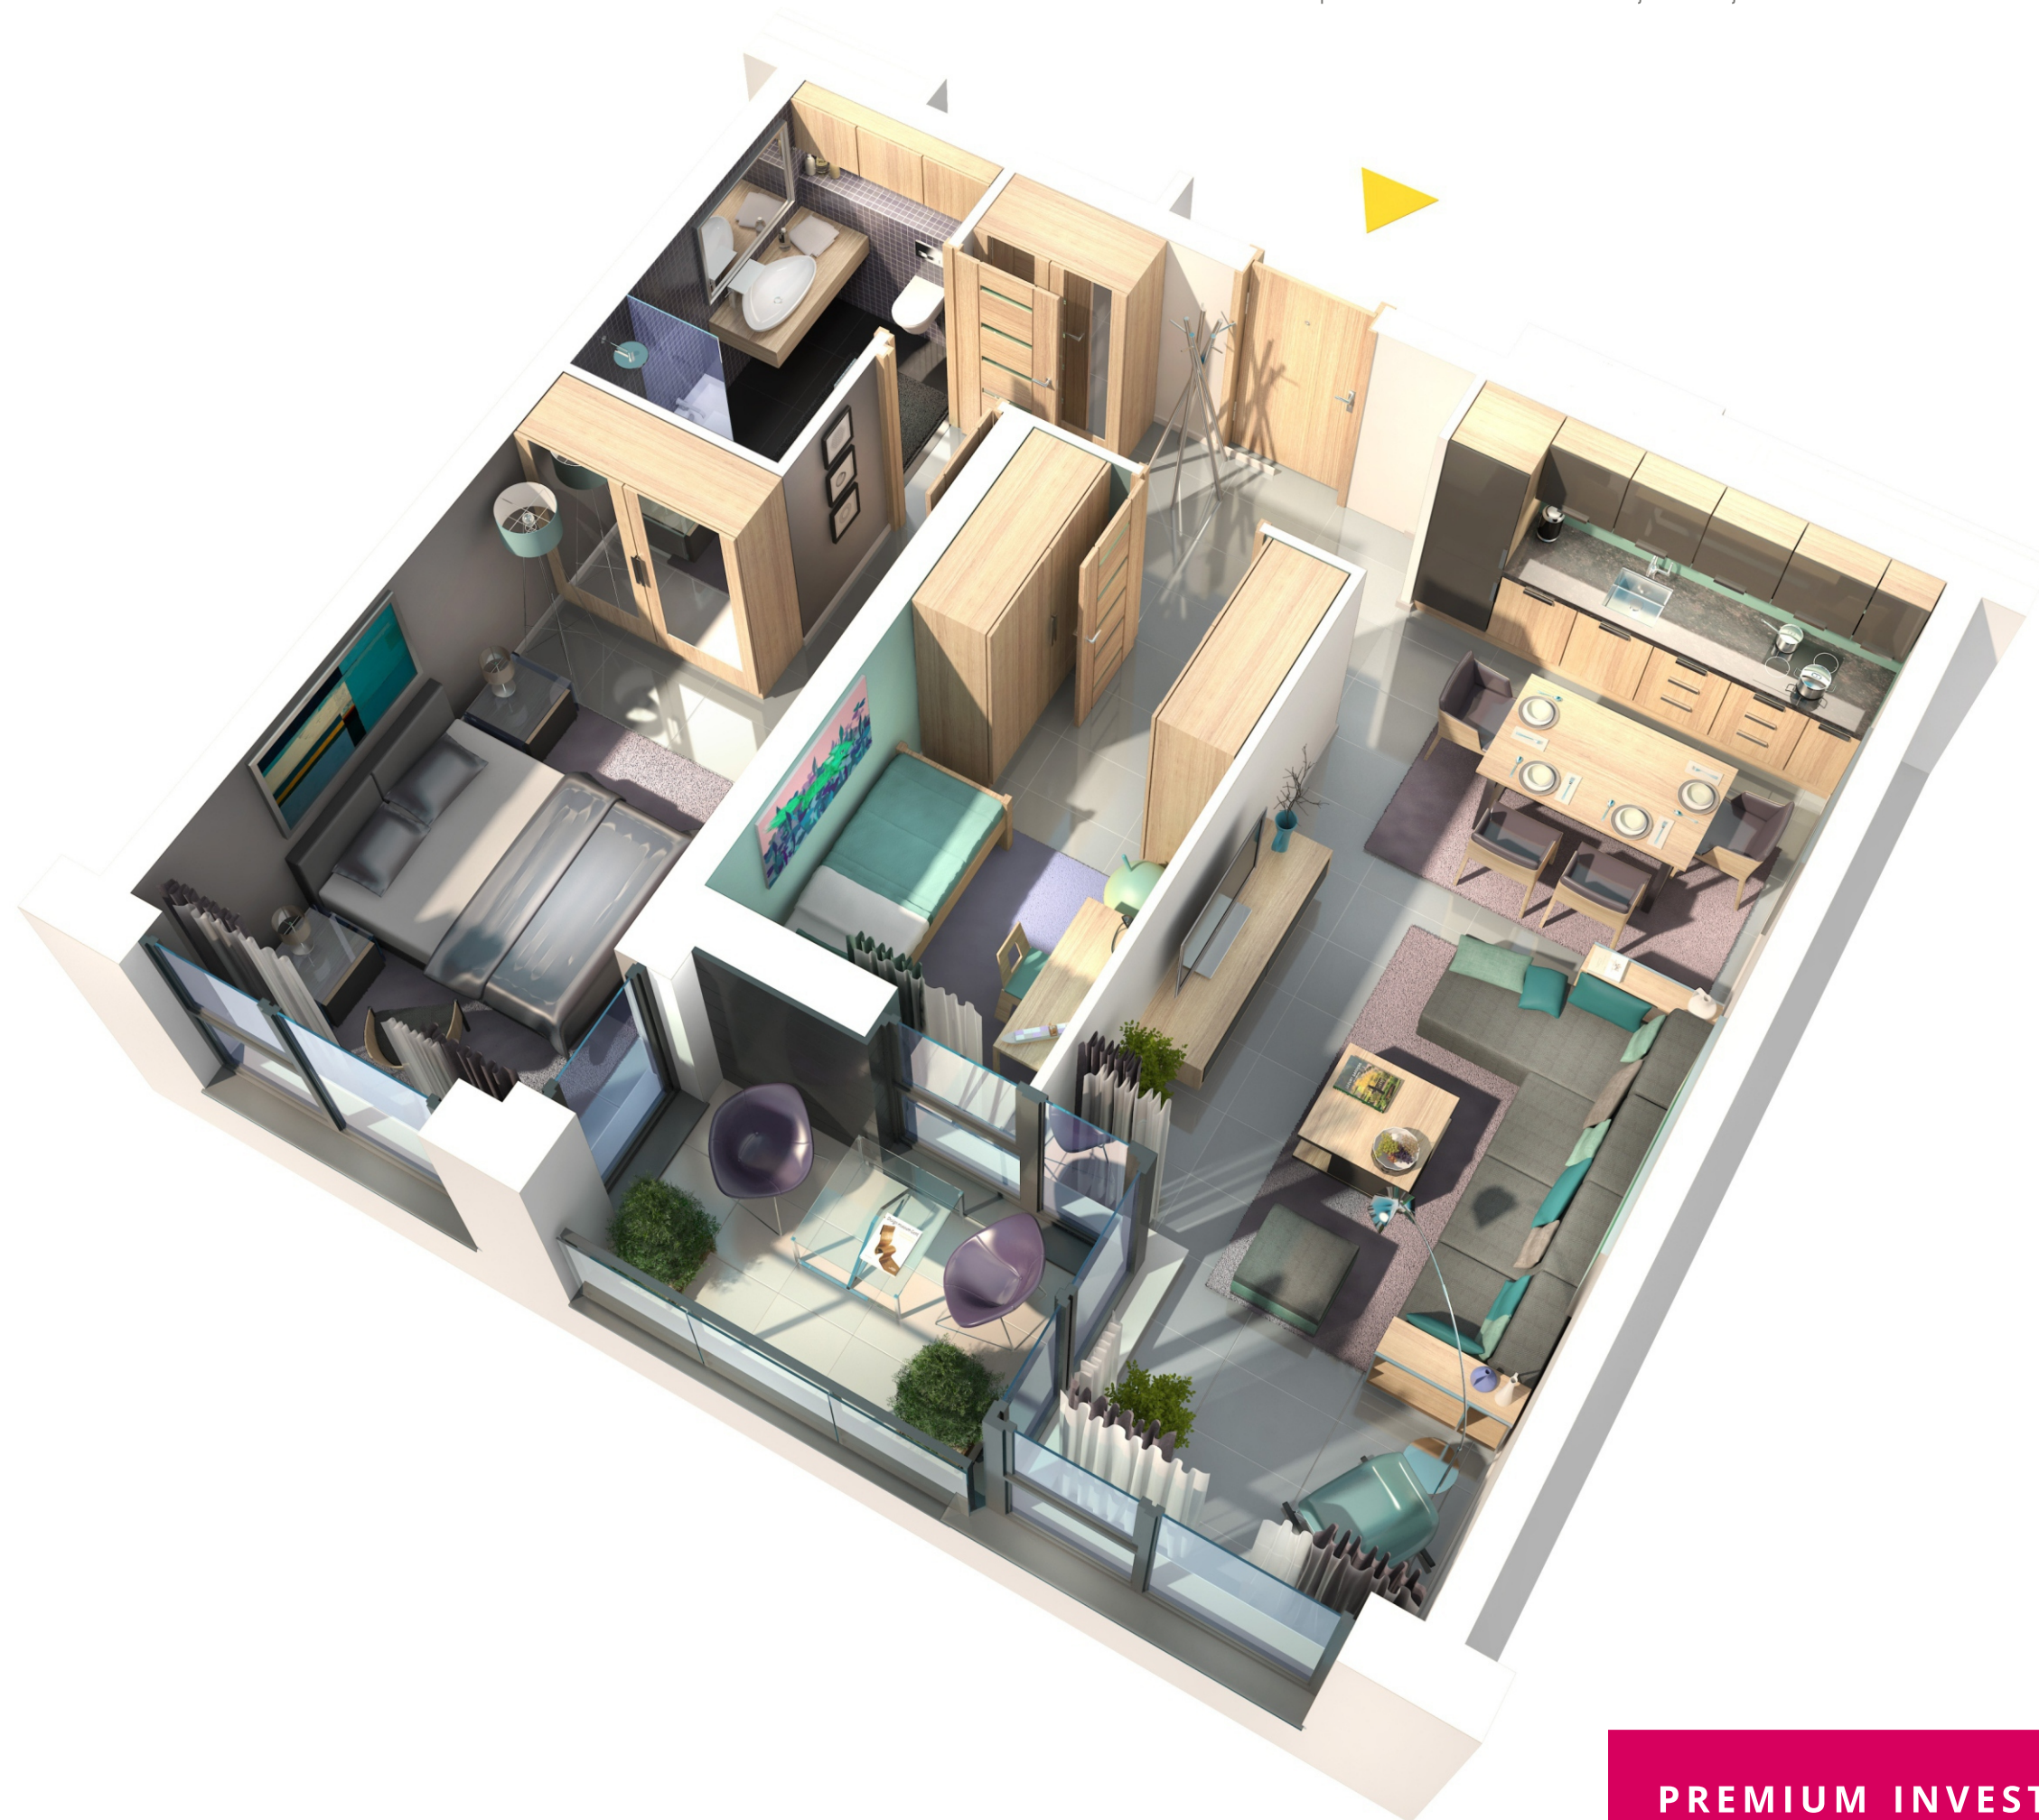

BIURO SPRZEDAŻY  
apartamenty@nowomiejska.pl

19-300 Elk ul.Podmiejska 2A tel. 725 888 777

PREMIUM INVEST

Basiewicz Babiński Spółka Jawna