


N
O
W
O
M
I
E
J
S
K
A

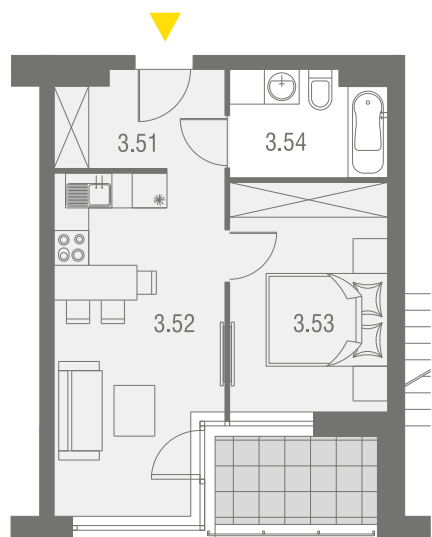

nr lokalu

M30

piętro

2

3.51. korytarz	4,47
3.52. pokój dzienny z kuchnią	16,14
3.53. sypialnia	10,61
3.54. łazienka	4,71


powierzchnia (m2)

35,93

BIURO SPRZEDAŻY
apartamenty@nowomiejska.pl

19-300 Elk ul.Podmiejska 2A tel. 725 888 777

przedstawiona wizualizacja nie jest oferta w rozumieniu K.C.

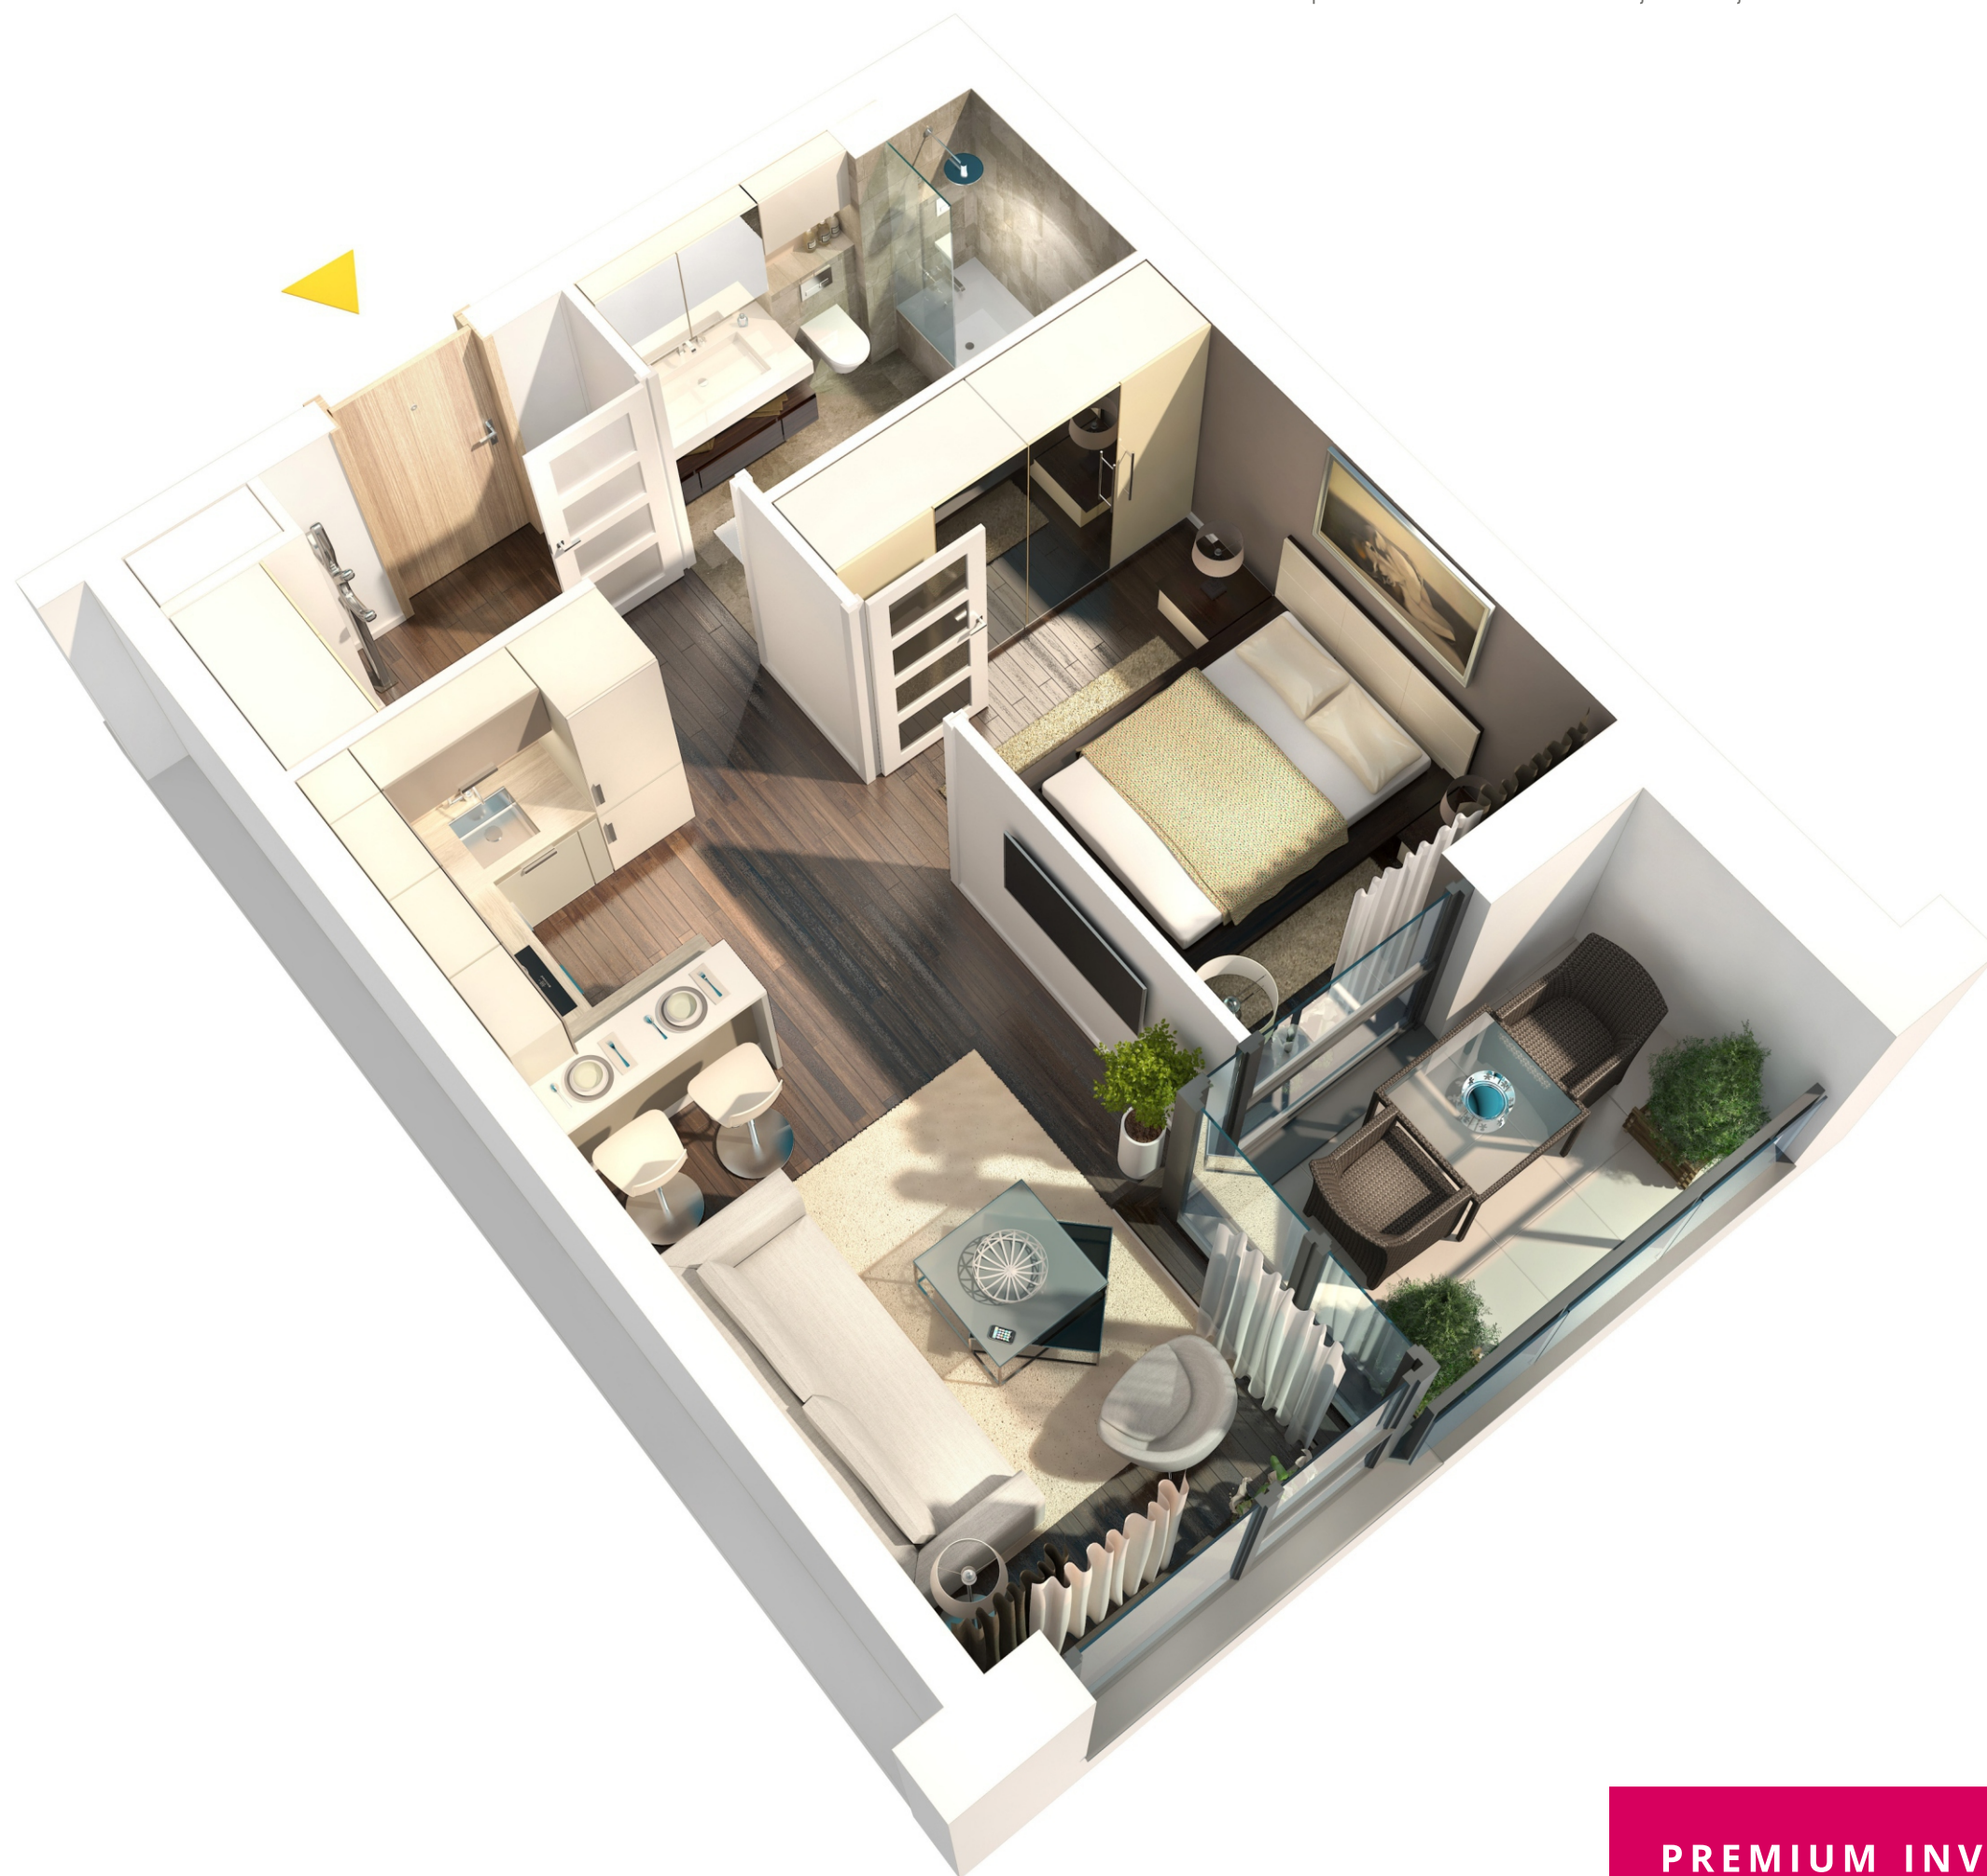

PREMIUM INVEST

Basiewicz Babiński Spółka Jawna